
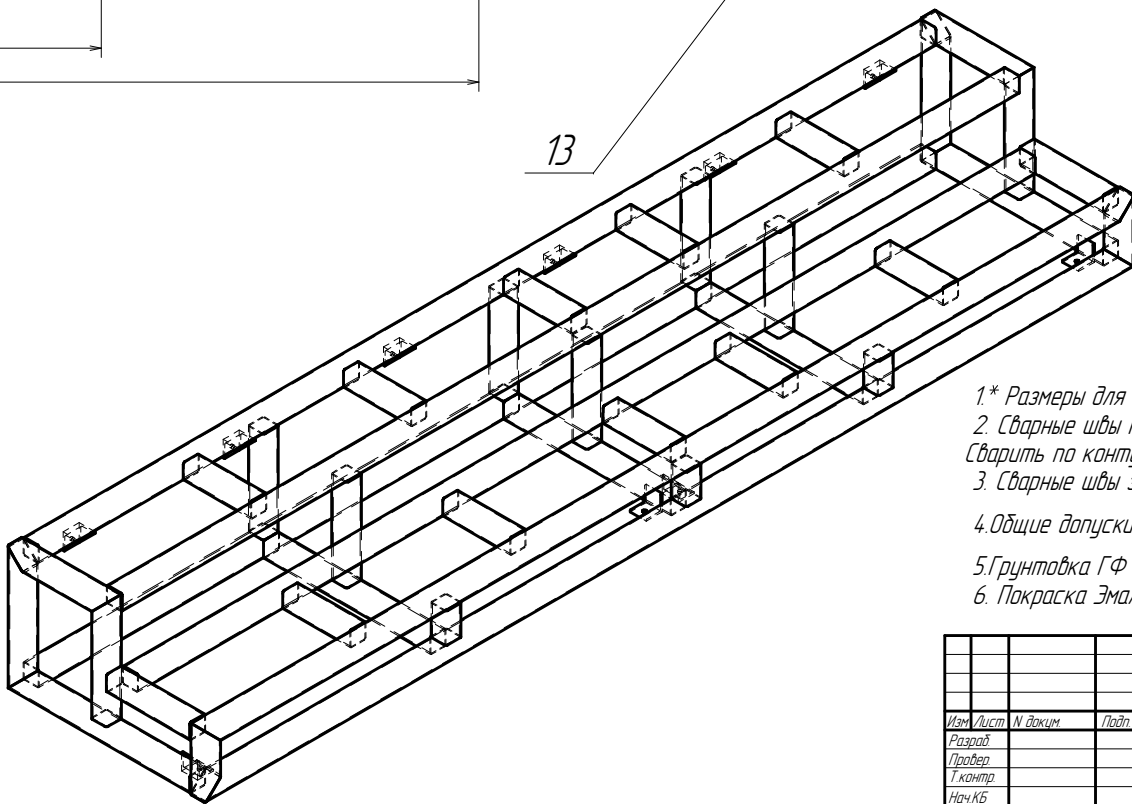
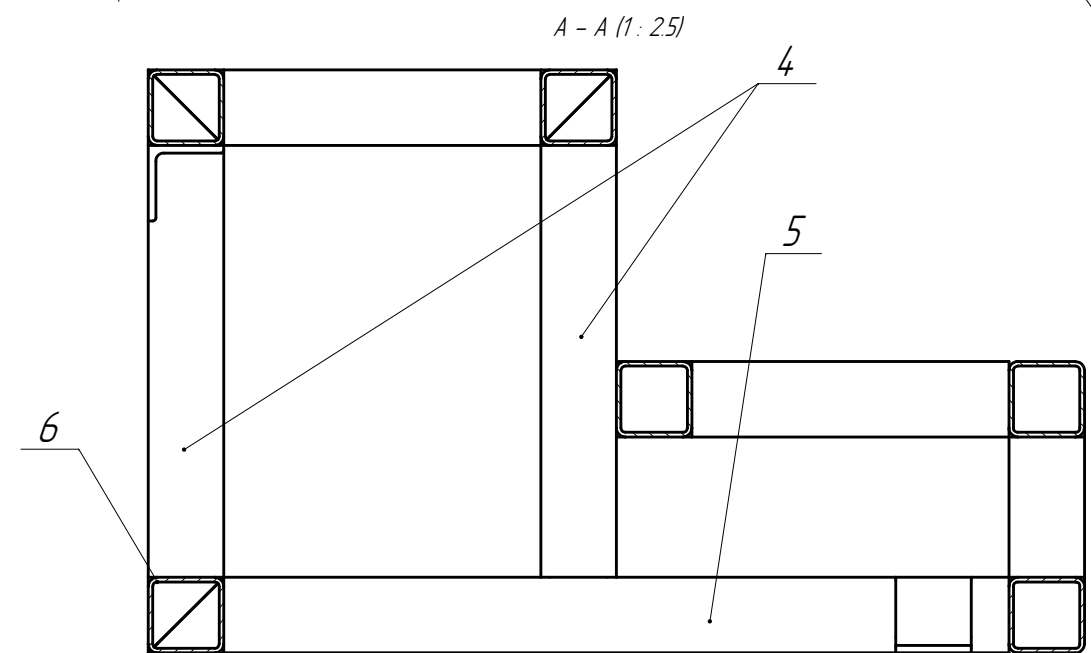
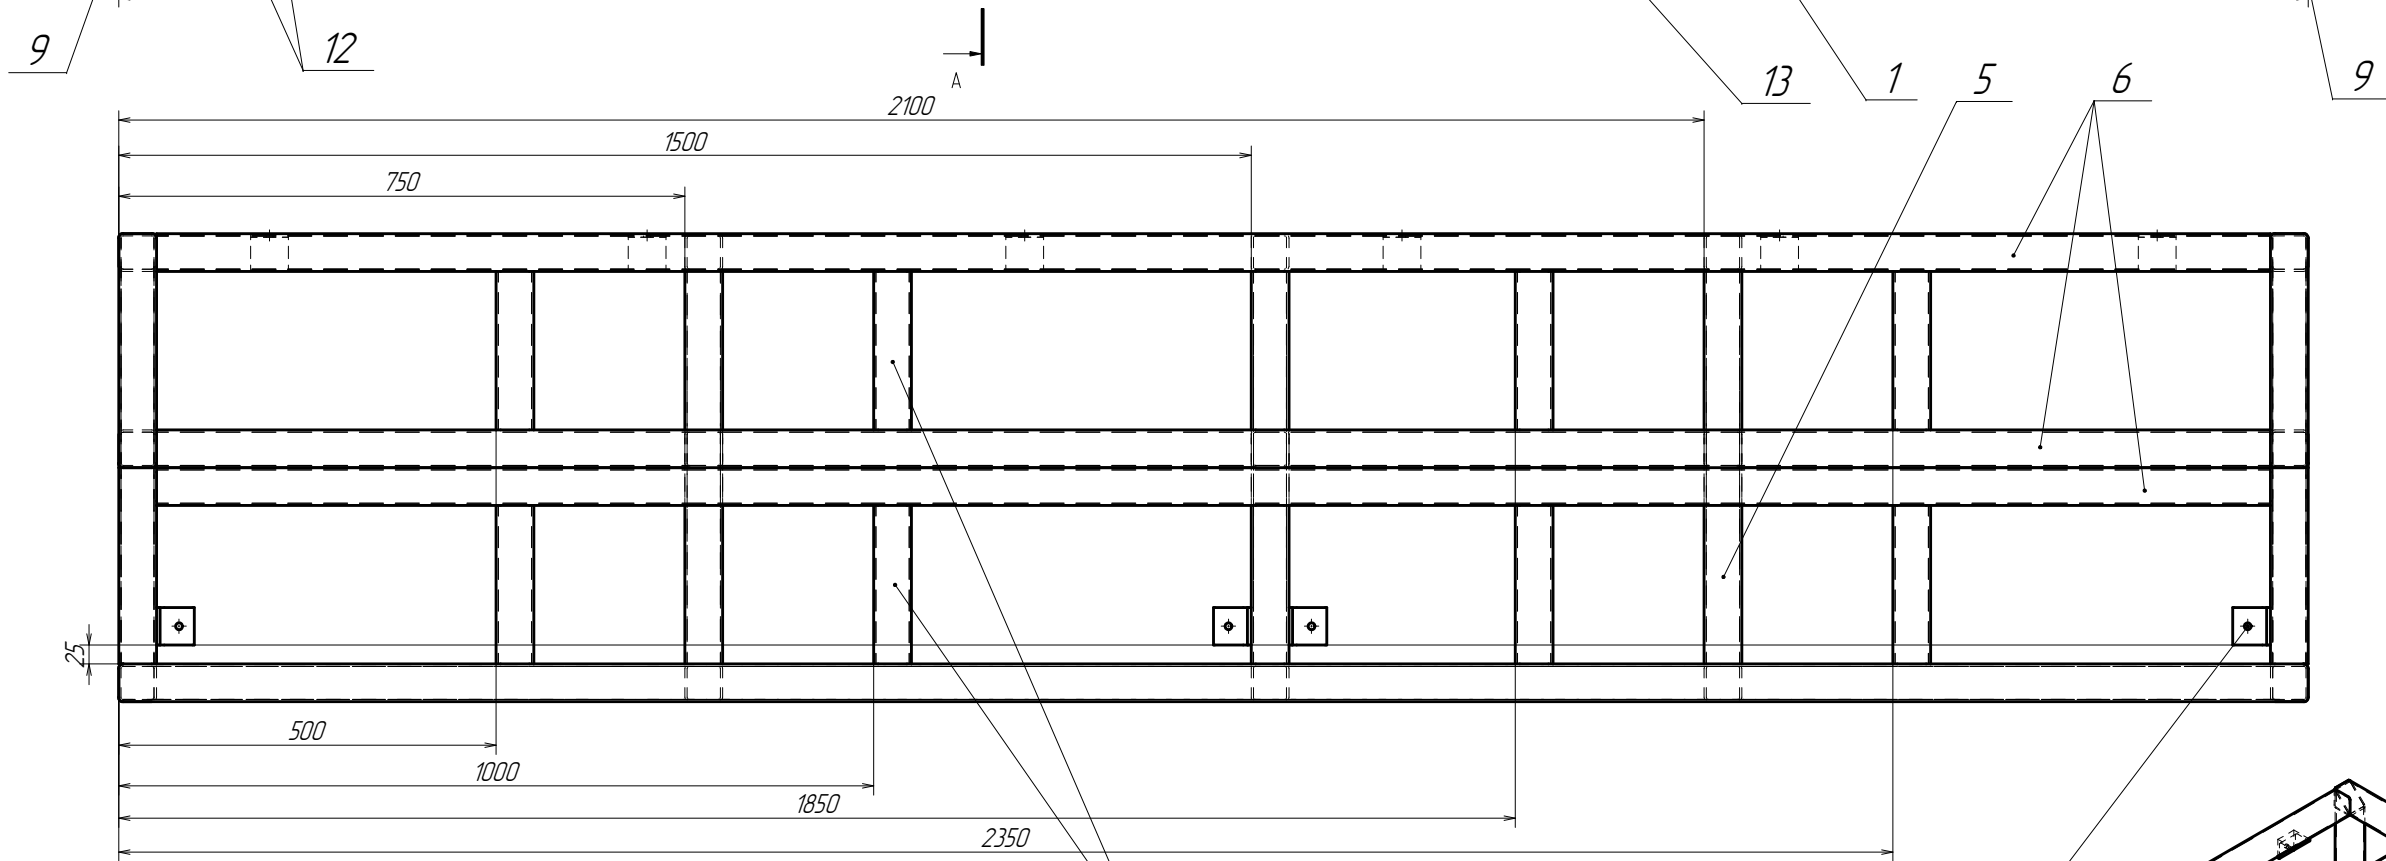
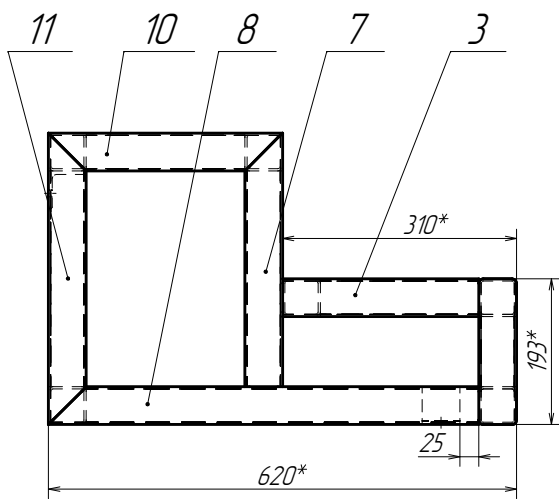


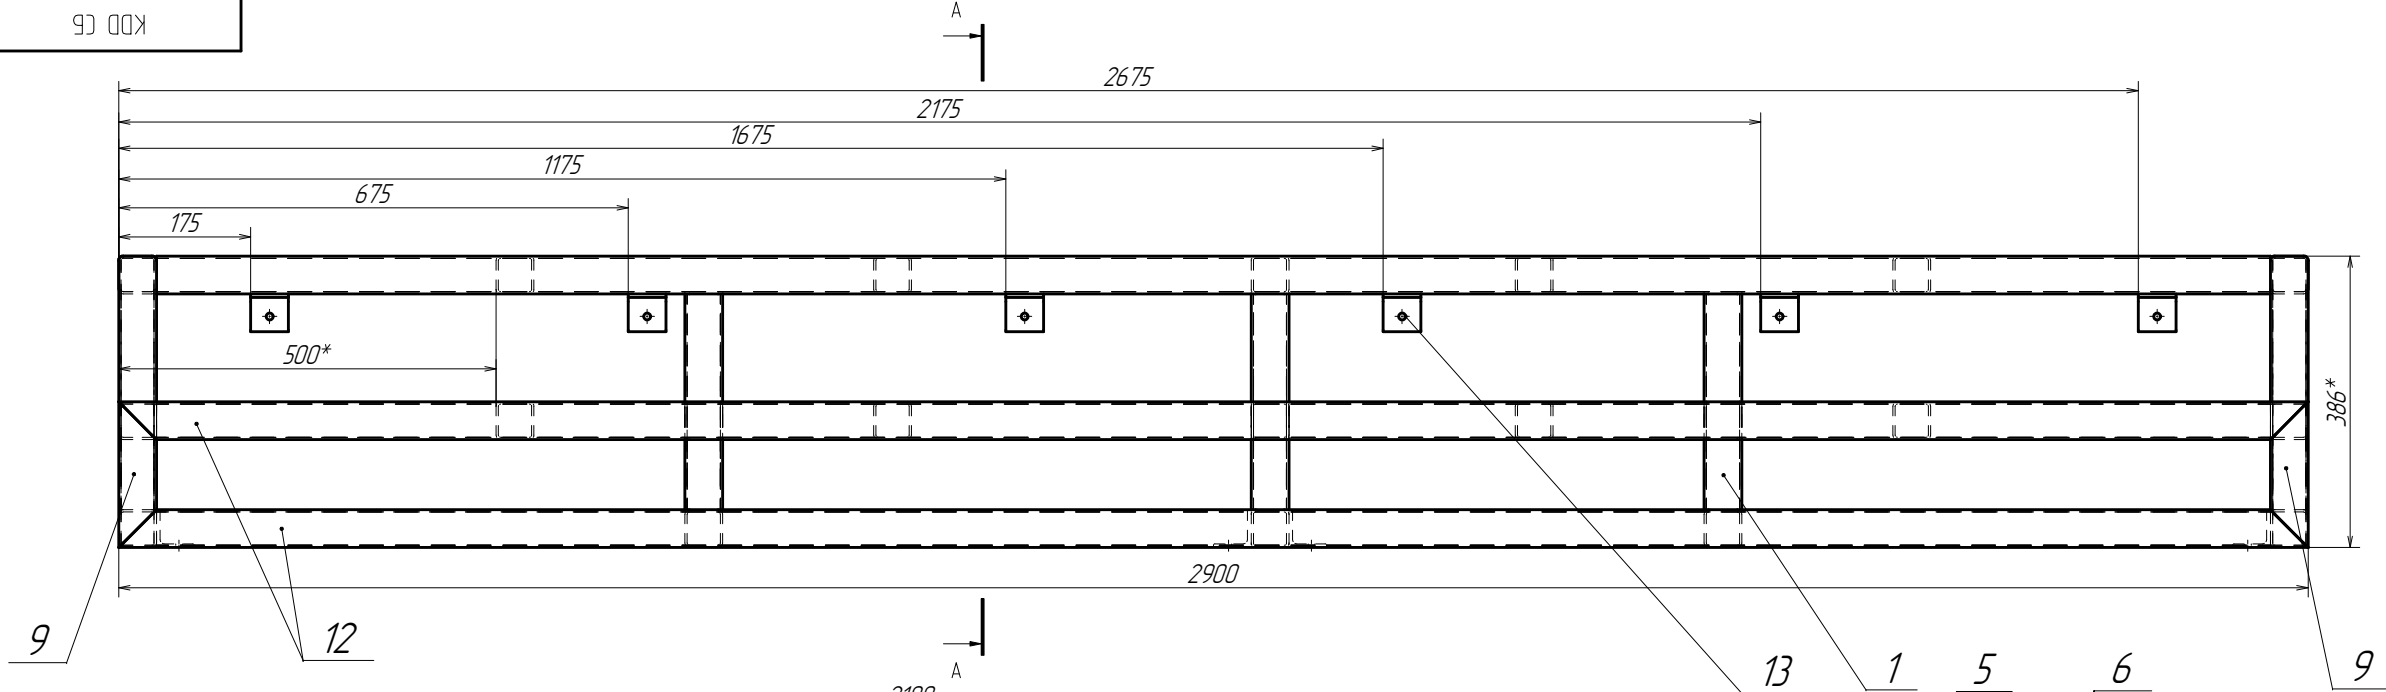

- 1* Размеры для справок.
2. Сварные швы по ГОСТ 5264-80. Катет шва 4 мм.
Сварить по контуру прилегания деталей.
3. Сварные швы зачистить.
4. Общие допуски по ГОСТ 30893.1-2002.H14; h14; $\pm \frac{IT14}{2}$.
5. Грунтовка ГФ ГОСТ 25129-82.
6. Покраска Эмаль ПФ115 ГОСТ 6465-76 черного цвета.

Крыльцо						КDD СБ		
Изм.	Лист	И	В	Д	К	Лист	Масса	Масштаб
Разраб.							112,64	1:5
Проект						Лист	Листов	1
Г. контр.						Сборочный чертеж		
Нач. КБ								
Н. контр.								
Удл.								