

ЛЯКД.128.02.001

Перв. примен.
ЛЯКД.128.02.001

Справ. №




Подп. и дата

Изм. № дубл.


Взам. инв. №

Подп. и дата


Изм. № подл.

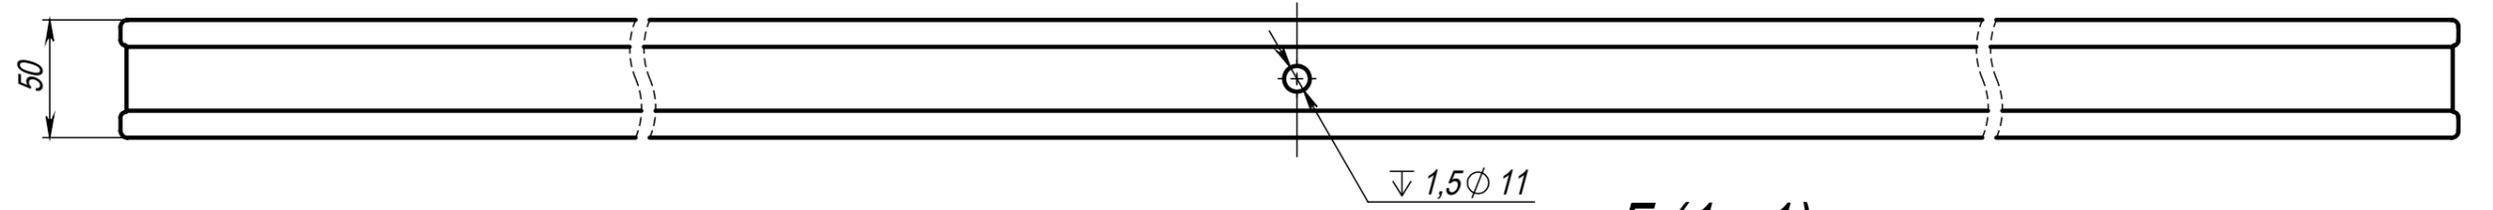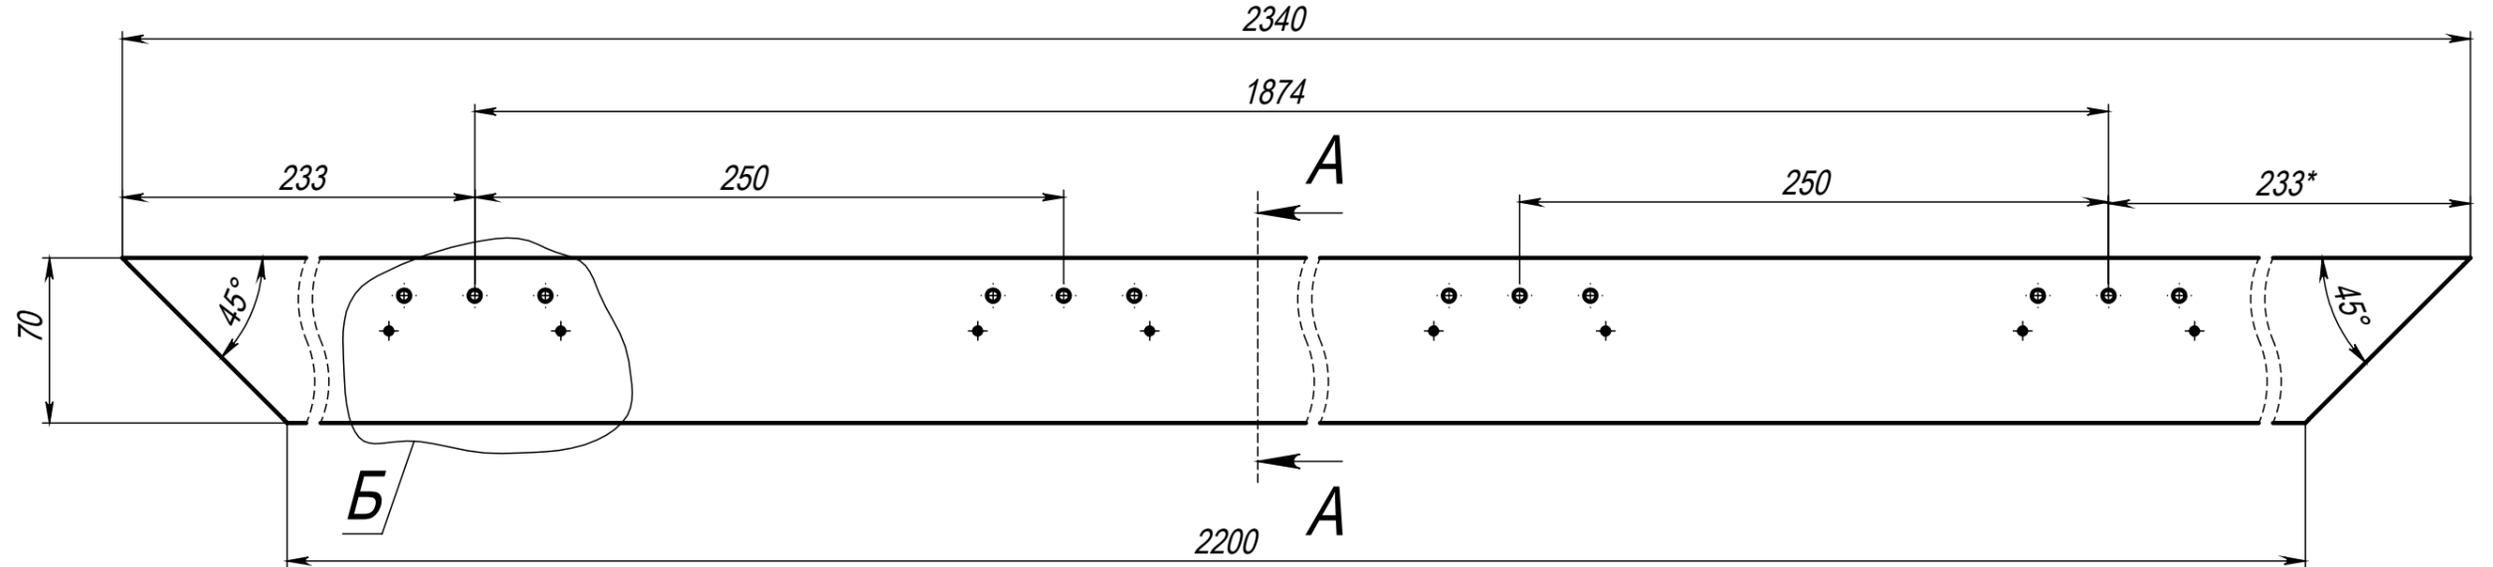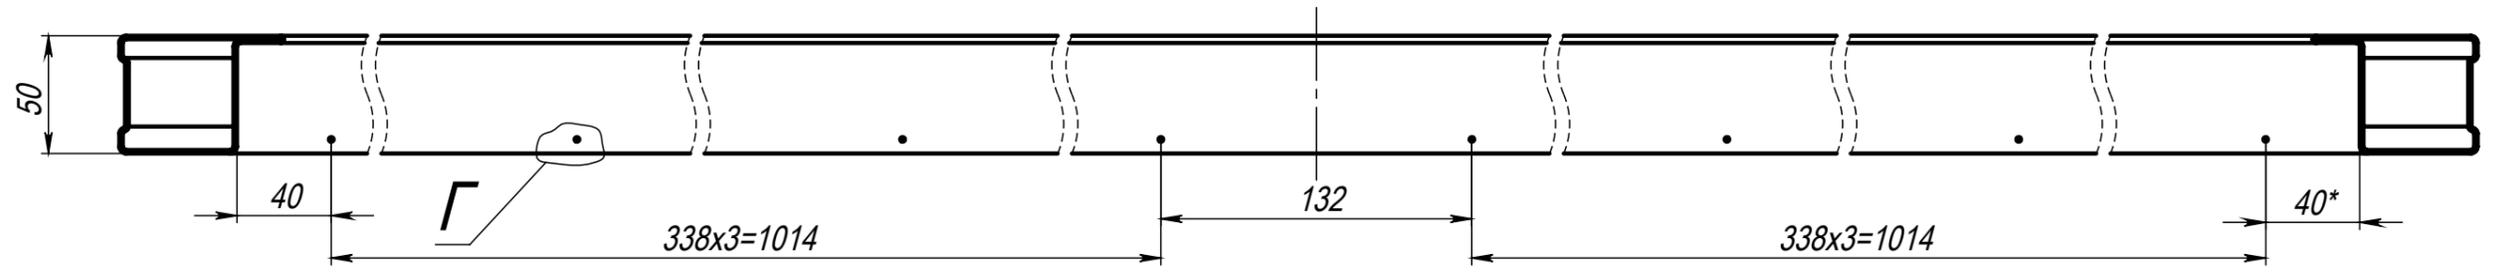


A-A (1:1)

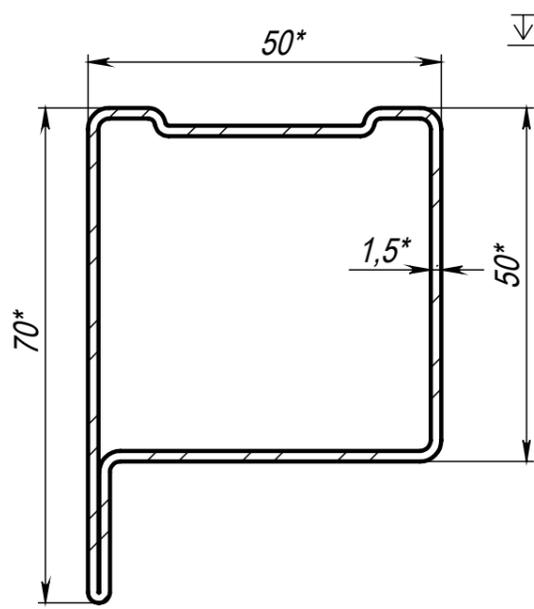

Б (1:1)

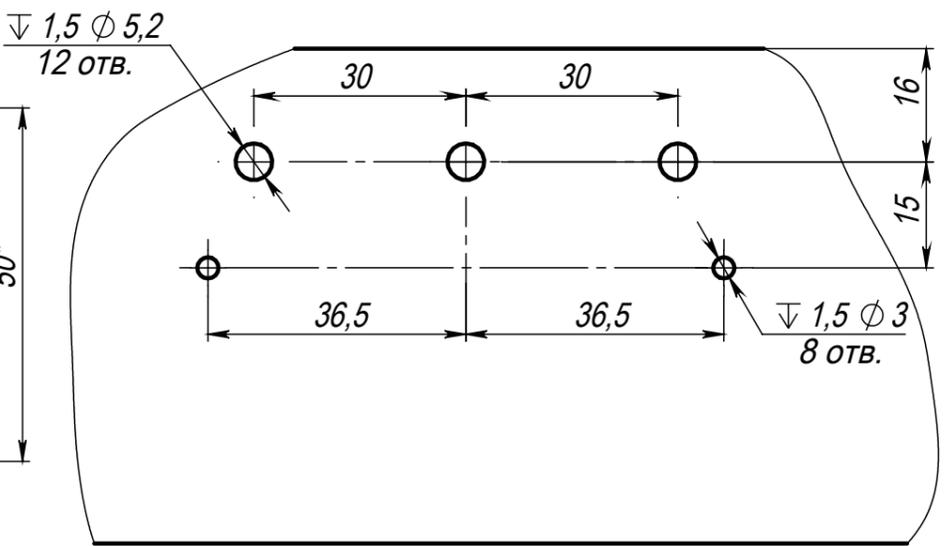

Г (1:1)

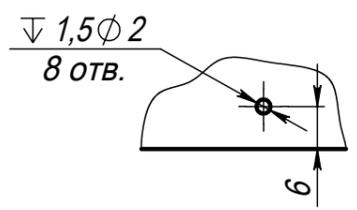

Изм.	Лист	№ докум.	Подп.	Дата
Разраб.		Бобко		
Пров.		Ивановский		
Т. контр.		Павлович		
Н. контр.		Ивановский		
Утв.		Гришаев		

ЛЯКД.128.02.001

Профиль петельный О.С.

Лит.	Масса	Масштаб
О	39.03	1:20
Лист		Листов 1

L-цоколь 50x70 - 610.Л.50.01.З

ООО "СТРОЙМИР"

Шифр:


Копировал

Формат А3



Файл: ЛЯКД.128.02.001---Профиль петельный О.С.

ЛЯҚД.Ј28.02.001-1

Перв. примен. ЛЯҚД.Ј28.02.001
 Справ. №
 Подп. и дата
 Инв. № дубл.
 Взам. инв. №
 Подп. и дата
 Инв. № подл.

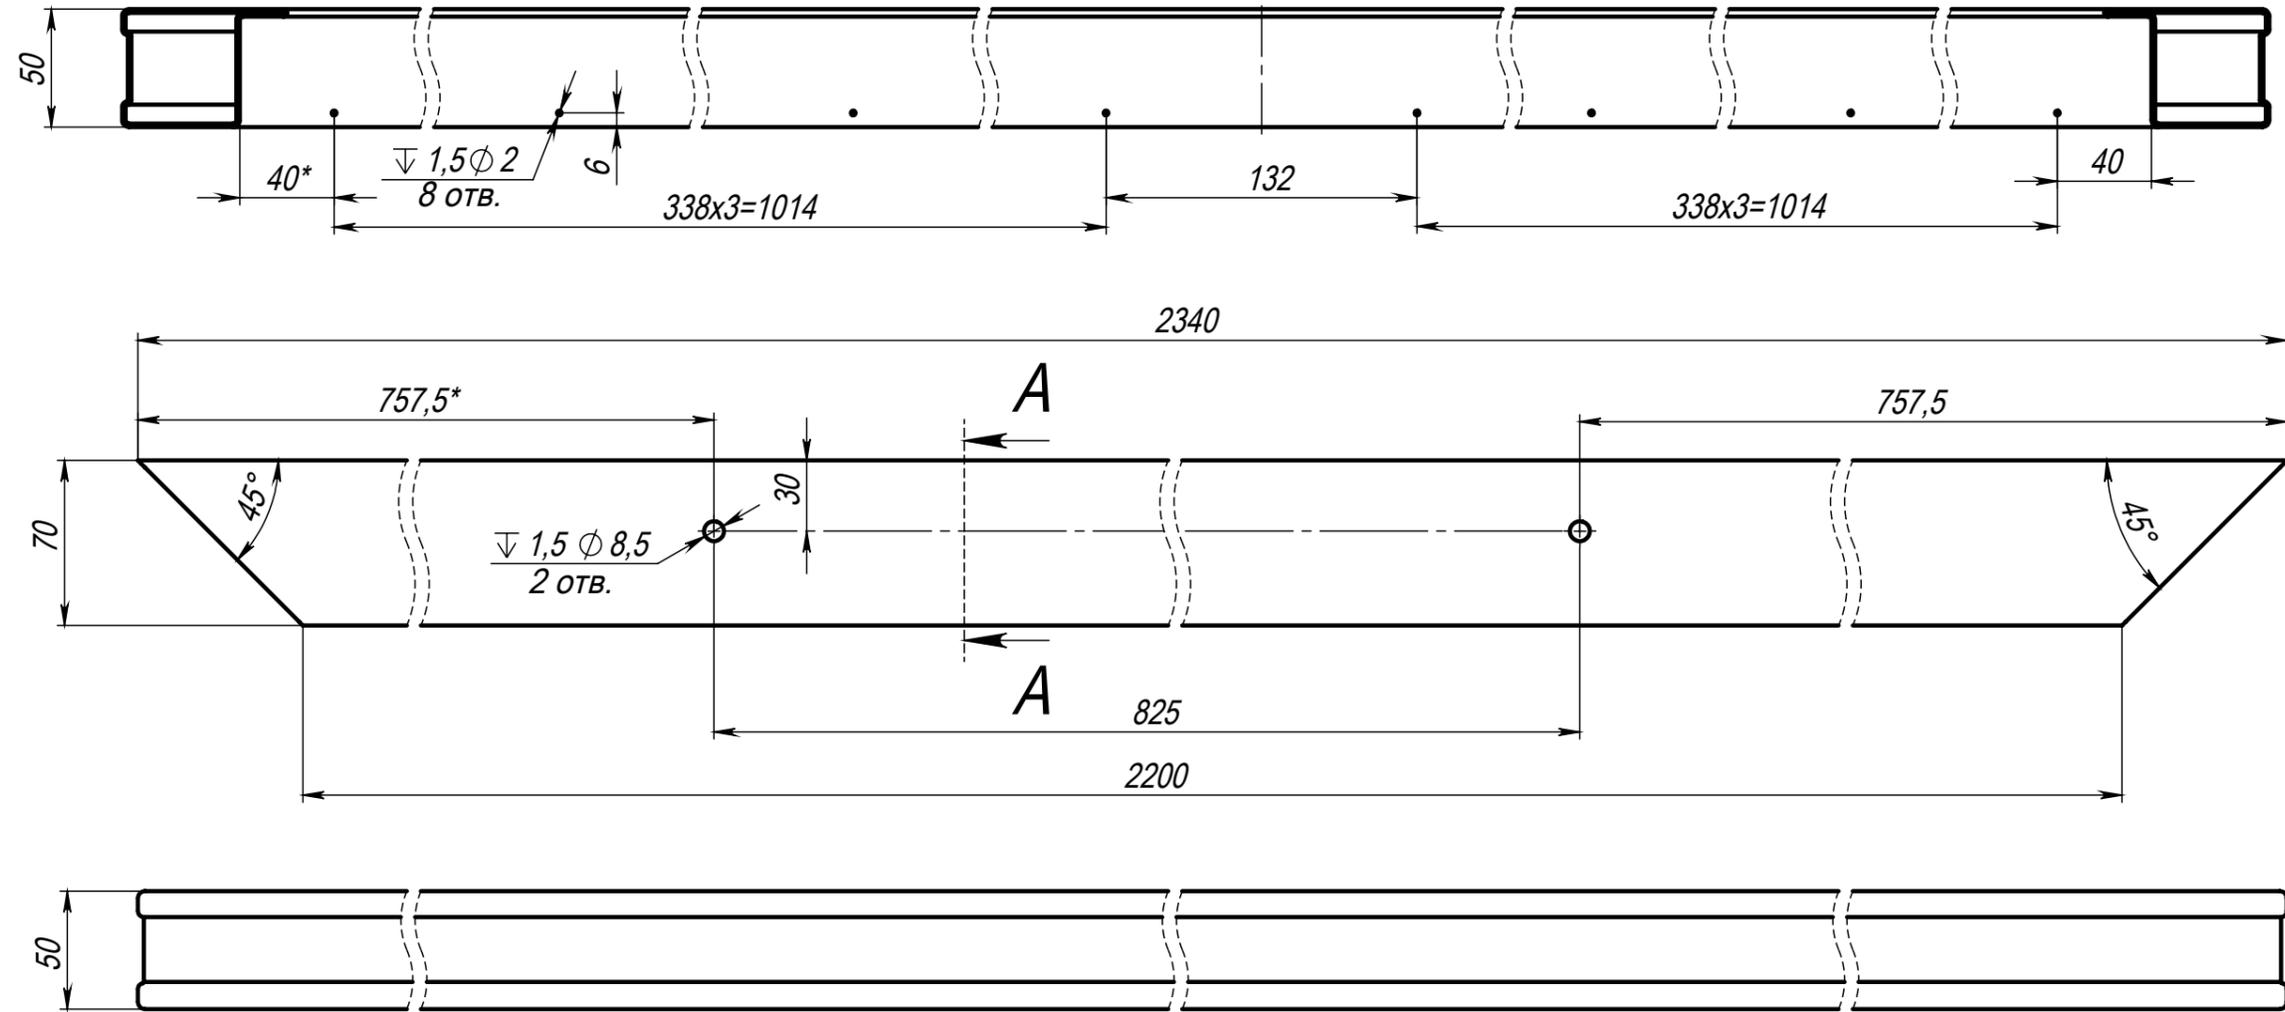

A-A (1:1)

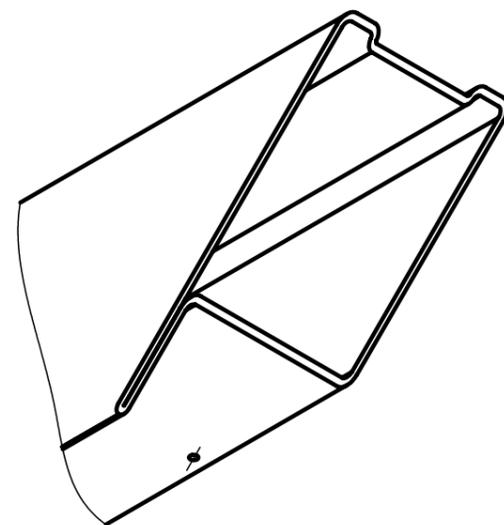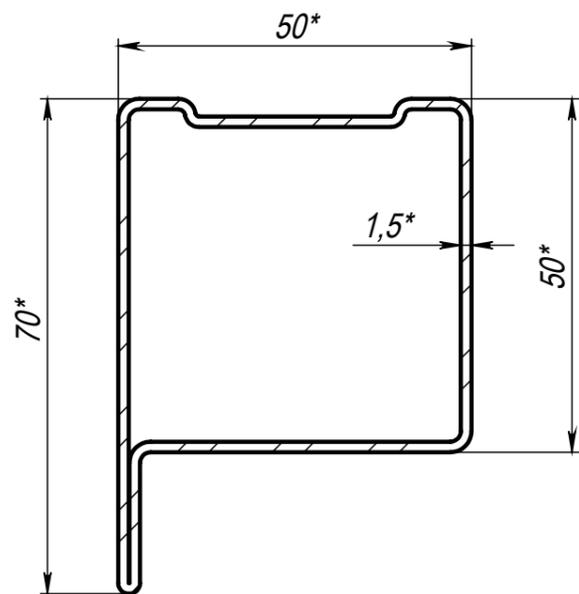

Изм.	Лист	№ докум.	Подп.	Дата
Разраб.	Бобко			
Пров.	Ивановский			
Т. контр.	Павлович			
Н. контр.	Ивановский			
Утв.	Гришаев			

ЛЯҚД.Ј28.02.001-1		
Лит.	Масса	Масштаб
0	39.05	1:20
Лист		Листов 1
L-цоколь 50x70 - 610.Ј.50.01.Z		ООО "СТРОЙМИР"

Шифр:




Копировал

Формат А3



Файл: ЛЯҚД.Ј28.02.001---Профиль петельный О.С.

ЛЯКД.128.02.002

Перв. примен.
ЛЯКД.128.02.002
Справ. №
Подп. и дата
И/инв. № дубл.
Взам. инв. №
Подп. и дата
И/инв. № подл.

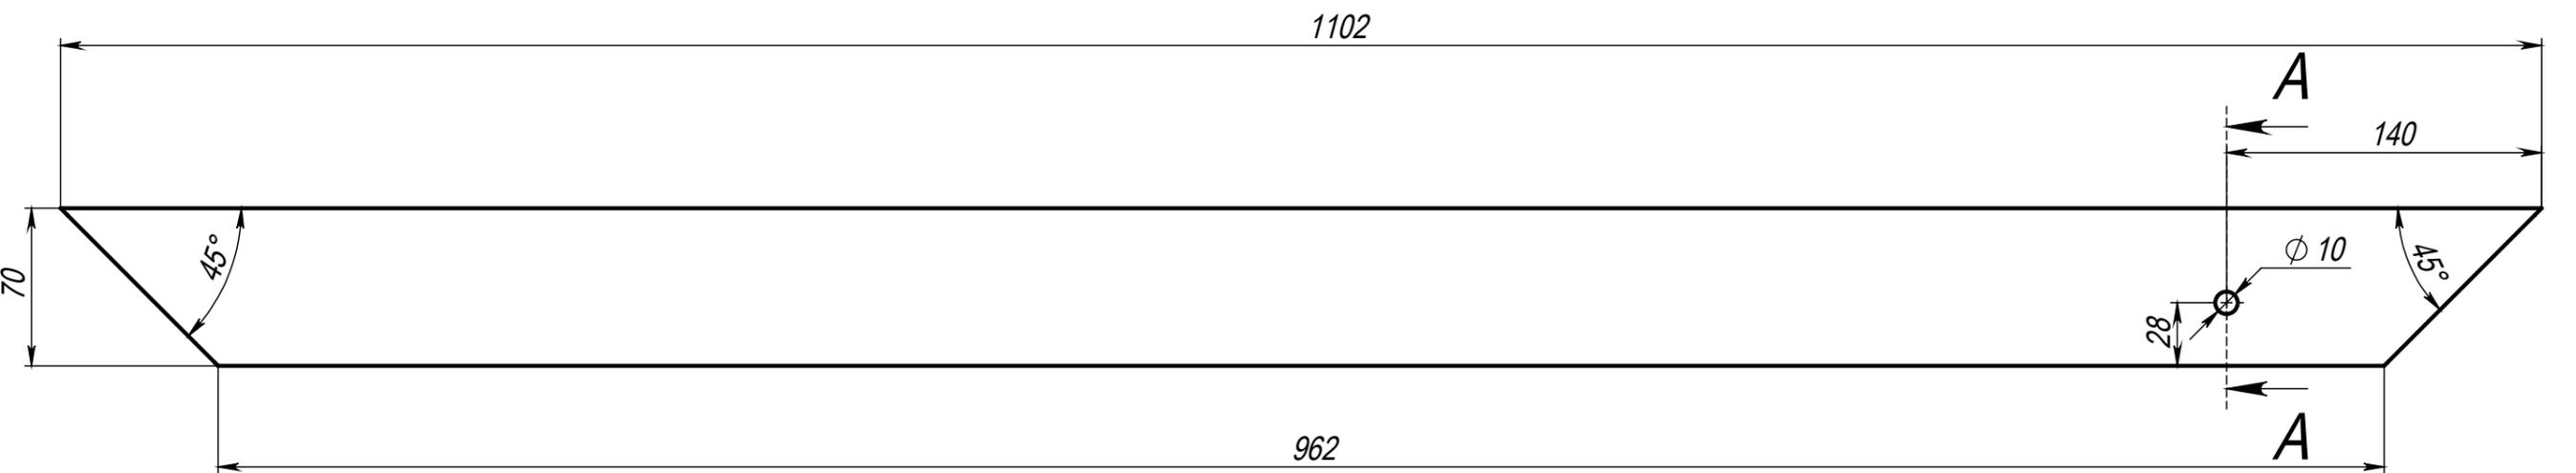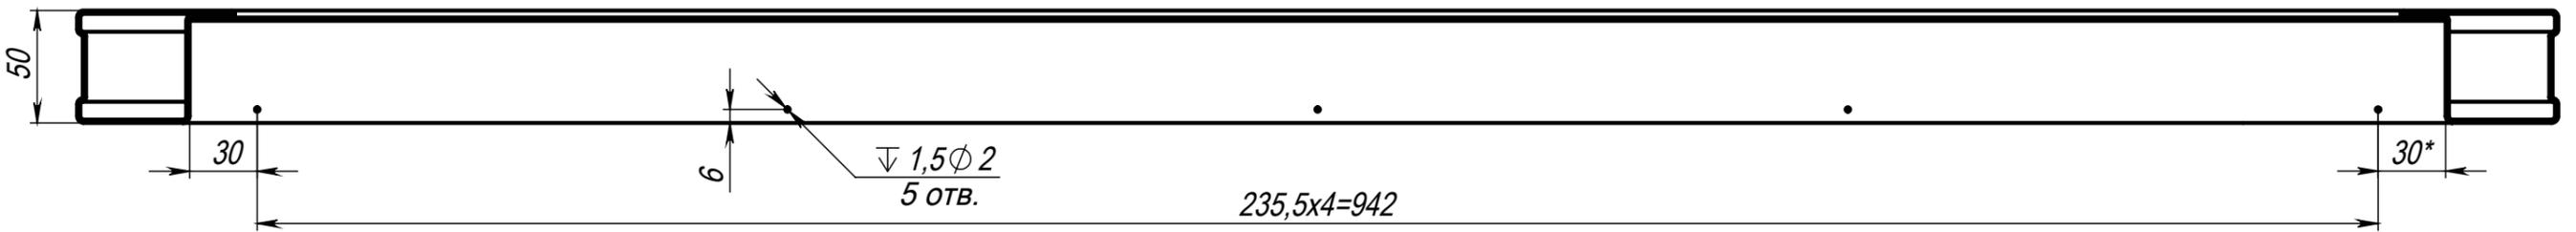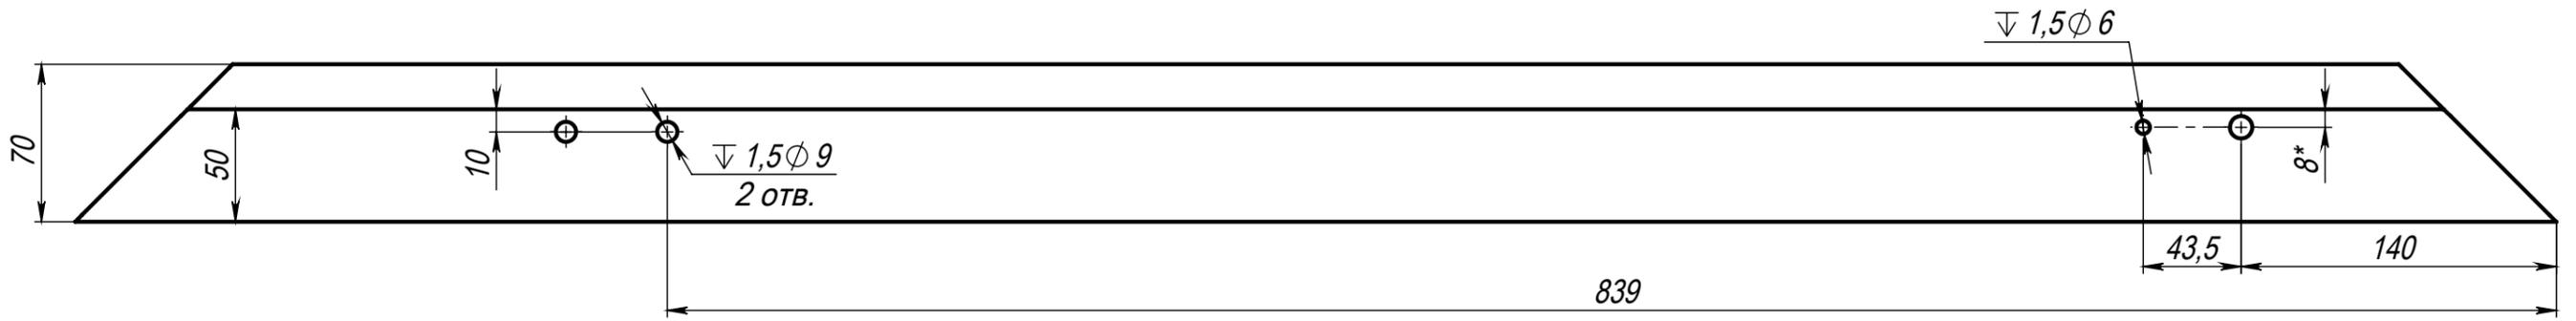

A-A (1:1)

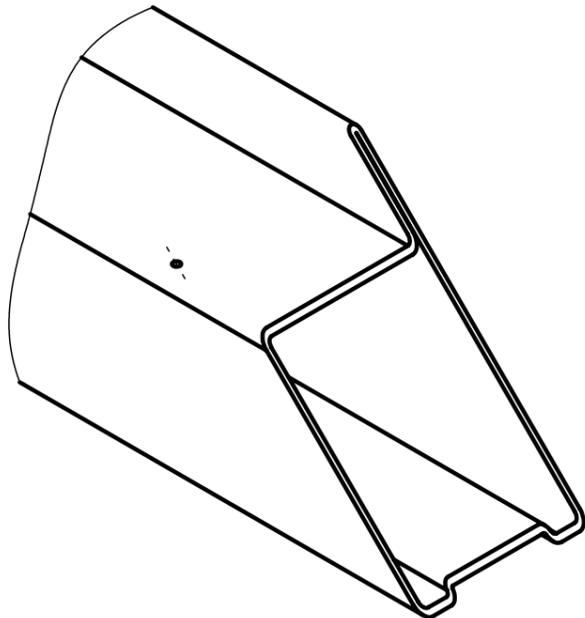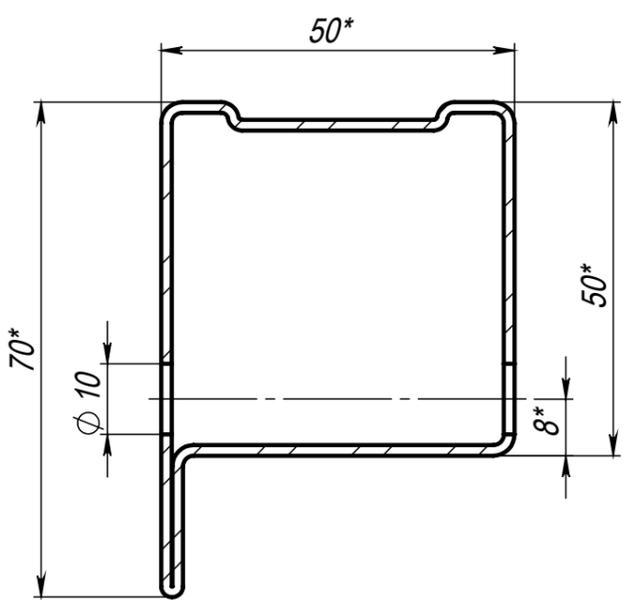

Изм.	Лист	№ докум.	Подп.	Дата
Разраб.	Бобко			
Пров.	Ивановский			
Т. контр.	Павлович			
Н. контр.	Ивановский			
Утв.	Гришаев			

ЛЯКД.128.02.002			
Профиль перемычки О.С. верх	Лит.	Масса	Масштаб
	О ₁	17.89	1:10
Лист		Листов 1	
L-цоколь 50x70 - 610.Л.50.01.З		ООО "СТРОЙМИР"	

Шифр:

Копировал

Формат А3

Файл: ЛЯКД.128.02.001---Профиль пелетельный О.С.

ЛЯКД.128.02.003

Перв. примен.
ЛЯКД.128.02.002

Справ. №




Подп. и дата

И/инв. № дубл.



Взам. инв. №

Подп. и дата

И/инв. № подл.

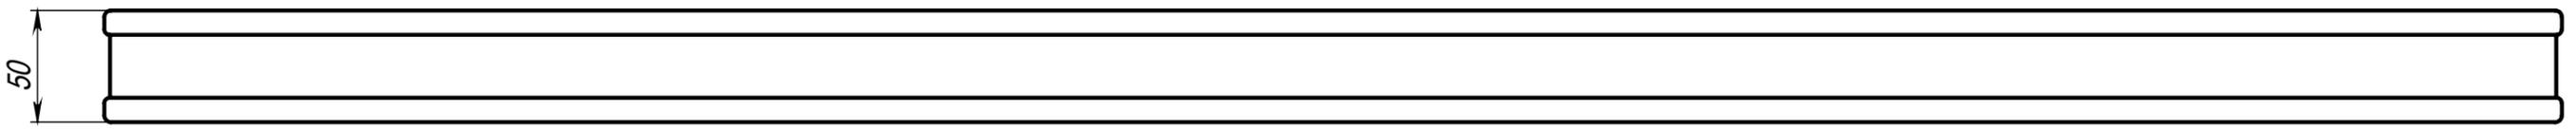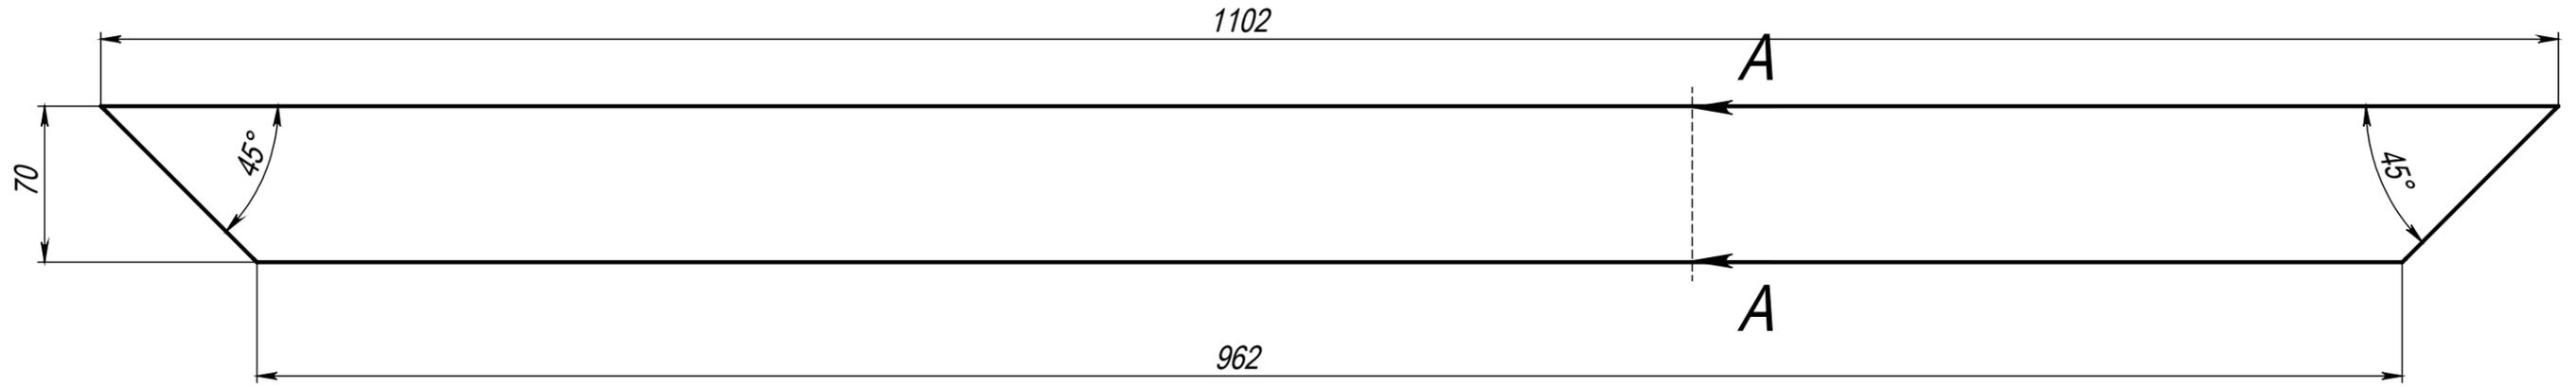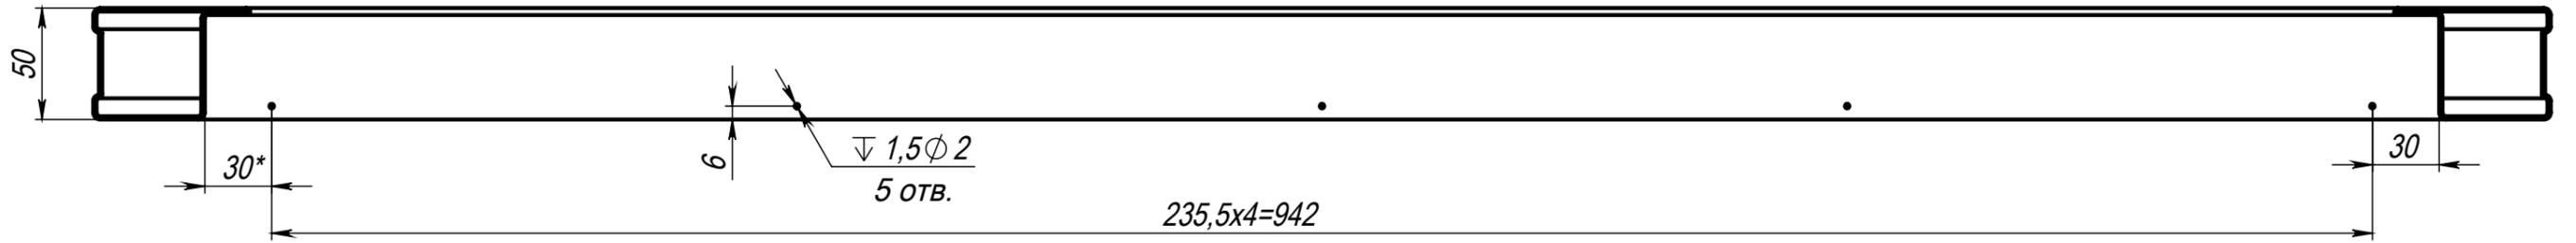

A-A (1:1)

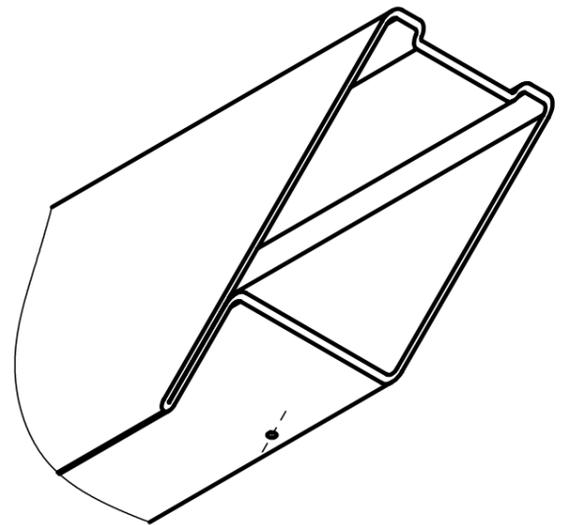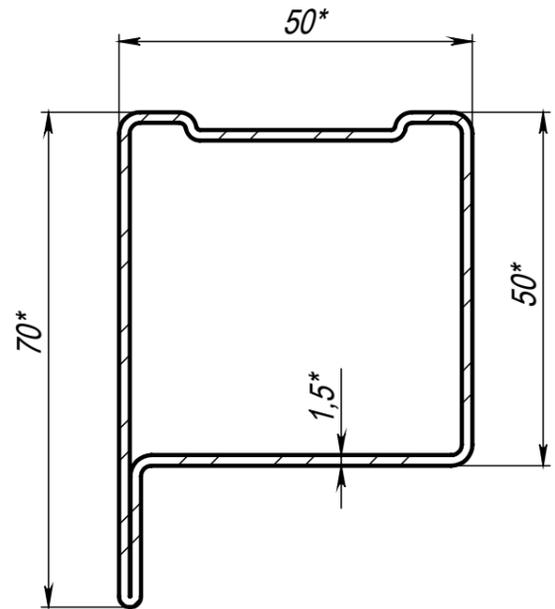

Изм.	Лист	№ докум.	Подп.	Дата
Разраб.		Бобко		
Пров.		Ивановский		
Т. контр.		Павлович		
Н. контр.		Ивановский		
Утв.		Гришаев		

ЛЯКД.128.02.003			
Профиль перемычки О.С. низ	Лит.	Масса	Масштаб
	О ₁	17.90	1:10
Лист		Листов 1	
L-цоколь 50x70 - 610.J.50.01.Z		ООО "СТРОЙМИР"	

Шифр:

Копировал



Формат А3

Файл: ЛЯКД.128.02.001---Профиль петельный О.С.



ЛЯКД.Ж28.02-1.006

Перв. примен.
ЛЯКД.Ж28.02-1.006

Справ. №

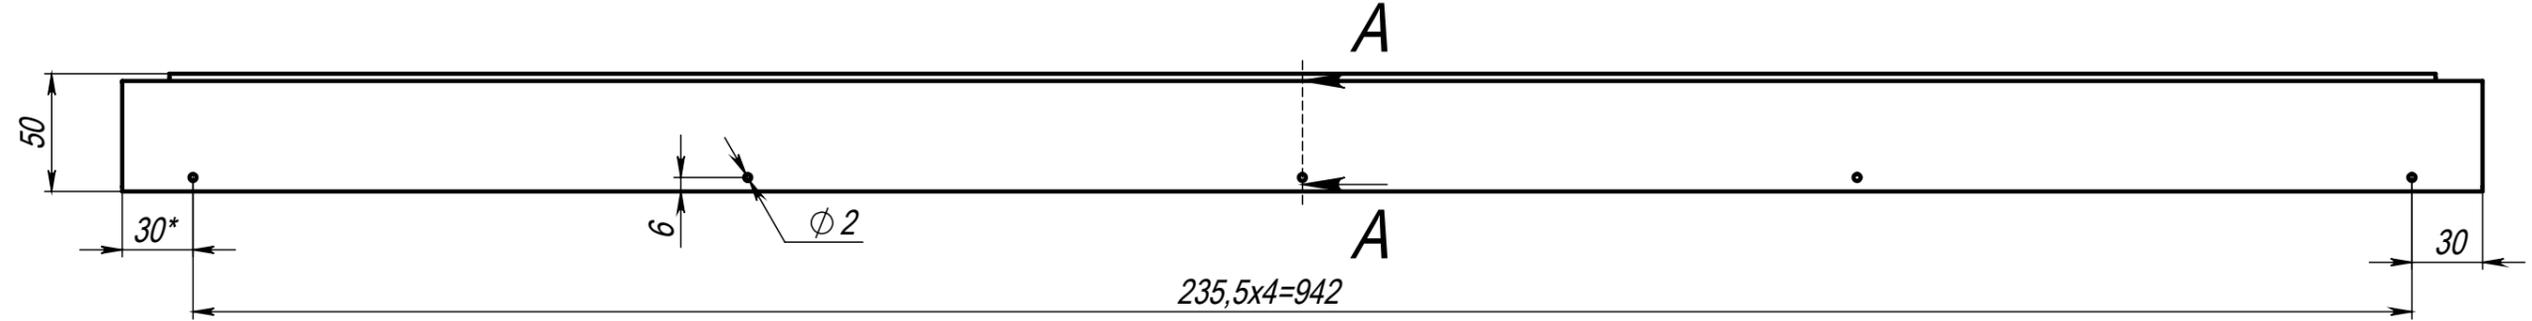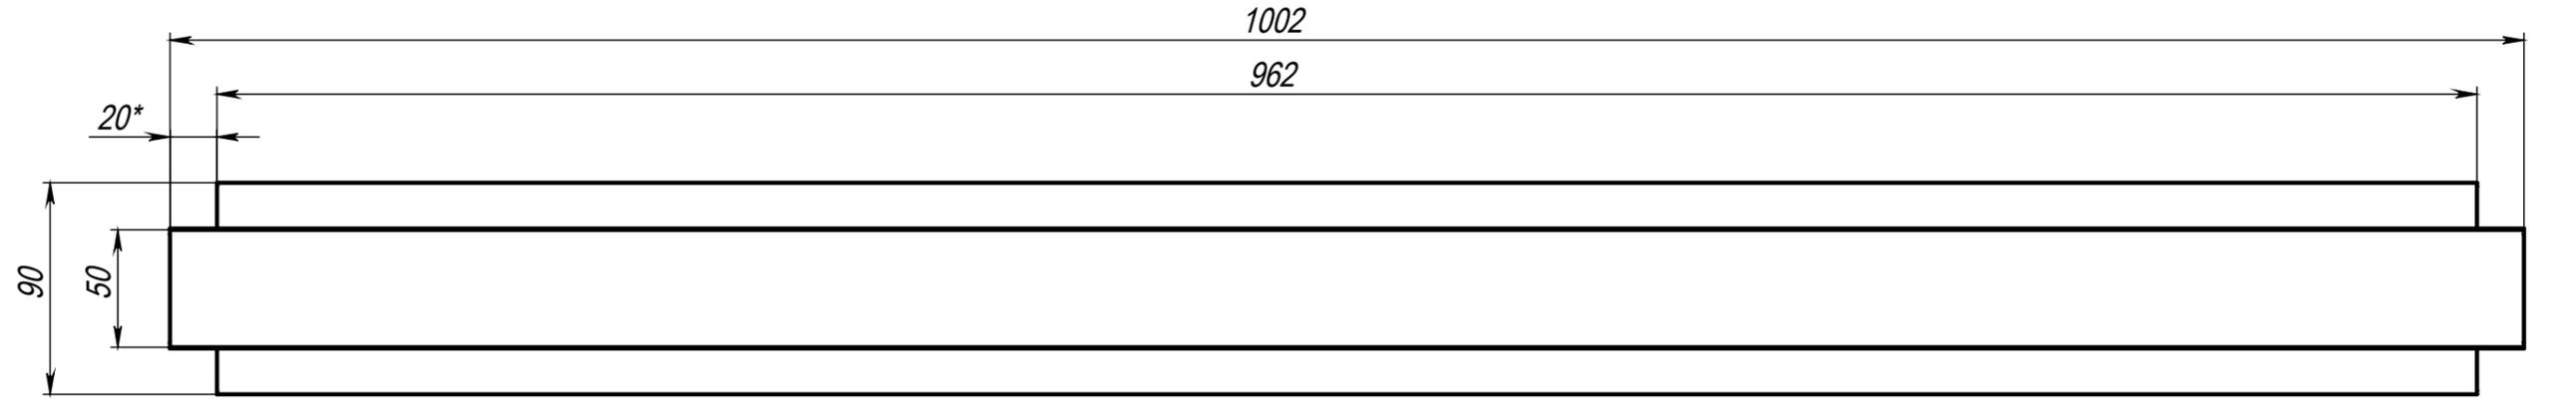

A-A (1 : 1)

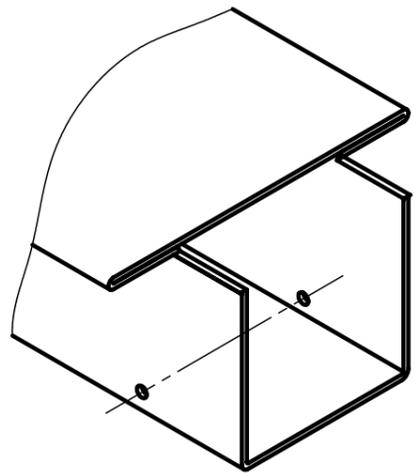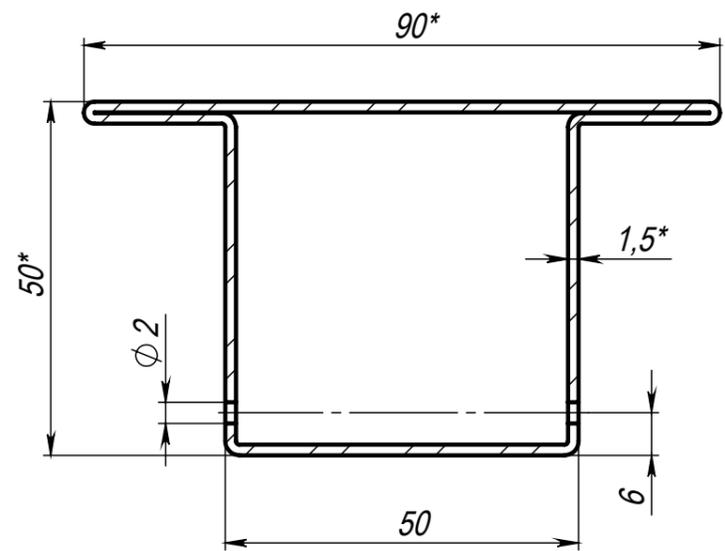

Изм.	Лист	№ докум.	Подп.	Дата
Разраб.	Бобко			
Пров.	Ивановский			
Т. контр.	Павлович			
Н. контр.	Ивановский			
Утв.	Гришаев			

ЛЯКД.Ж28.02-1.006			
Перемычка средняя	Лит.	Масса	Масштаб
	01	18375.18	1:10
Лист		Листов 1	
Т - шрос 50x90 610.Ж.50.02.З		ООО "СТРОЙМИР"	

Шифр:

Копировал

Формат А3

Подп. и дата

И/инв. № дубл.

Взам. инв. №

Подп. и дата

И/инв. № подл.

Файл: ЛЯКД.Ж28.02.001---Профиль петельный О.С.