Формат	Зона	Поз.	Обозначение	Наименование	Кол.	Приме-чание
				Документация		
*)			25.2013-2.0.00 СБ	Сборочный чертеж		*) А4х3
						А4х8
				Сборочные единицы		
А4		1	25.2013-2.1.00	Цапфа	1	
А4		2	25.2013-2.2.00	Цилиндр внутренний	1	
А4		3	25.2013-2.3.00	Цапфа	1	
				Детали		
А3		5	25.2013-2.0.01	Фланец	1	
А4		6	25.2013-2.0.02	Прокладка	1	
А4		7	25.2013-2.0.03	Подшипник	1	
А4		8	25.2013-2.0.04	Труба	1	
А4		9	25.2013-2.0.05	Пробка	2	
А4		10	25.2013-2.0.06	Цилиндр	1	
				Стандартные изделия		
		15		Винт М4-6gх35.88		
				ГОСТ 11738-84	4	
		16		Шайба 4.65Г		
				ГОСТ 6402-70	4	

Модернизация действующего участка винтовых обойм комбинированным способом печати двойной ширины по ул. Севастопольской, 45 в городе Гомеле

25.2013-2.0.00

Изм.	Лист	№ докум.	Подпись	Дата
Разраб.		Лебончук		
Пров.		Никитенко		
Н.контр.		Ушков		

Вал тисильный металлический ОПМ "Stork"

Стадия	Лист	Листов
С		1

Гомельдор-проект

Формат А4

25.2013-2.0.00 СБ

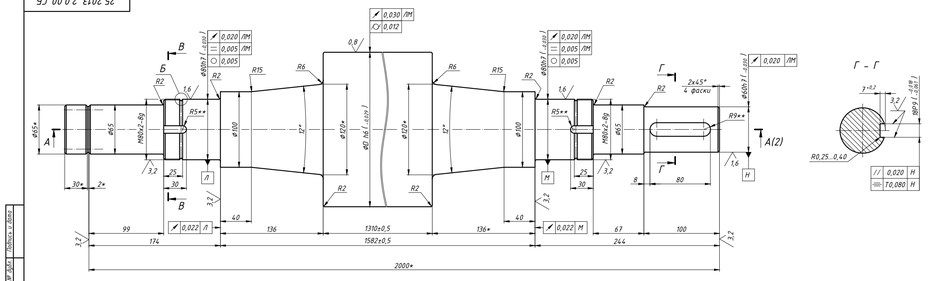

1. Сварку производить электродом Э42 ГОСТ 9467-75 герметичными водонепроницаемыми швами. Сварные швы по ГОСТ 5264-80.
2. Сварные соединения вала тисильного в сборе испытать водой под напором 0,6 МПа согласно ГОСТ 3242-79.
3. Поверхности 3, И и К уплотнить при сборке герметиком теплостойким.
4. Диаметр цилиндра Ø поставляется технологической службой с учетом припуска для нанесения гальванических покрытий согласно "Технологическому регламенту ----------".
5. Параметр шероховатости остальных обработанных по данному чертежу поверхностей Ra 6,3.
6. H14, h14, ±IT14/2.
7. * Размеры для справок.
8. ** Размеры обеспечиваются инструментом.

Согласовано: ЧПЗП "Гомельдор"			
Нач. технического отдела	Гратьянов		
Нач. цеха печатных форм	Алексеев		
Главный технолог	Кобелев		
Главный инженер	Крутиков		

Модернизация действующего участка винтовых обойм комбинированным способом печати двойной ширины по ул. Севастопольской, 45 в городе Гомеле

25.2013-2.0.00 СБ

Изм.	Лист	№ докум.	Подпись	Дата
Разраб.		Лебончук		
Пров.		Никитенко		
Т.контр.		Никитенко		
Н.контр.		Ушков		
Утв.		Ушков		

Вал тисильный металлический ОПМ "Stork"

Сборочный чертеж

Стадия	Масса	Масштаб
С		1 : 2
Лист 1	Листов 2	

Гомельдор-проект

Формат А4х3

25.2013-2.0.00 СБ

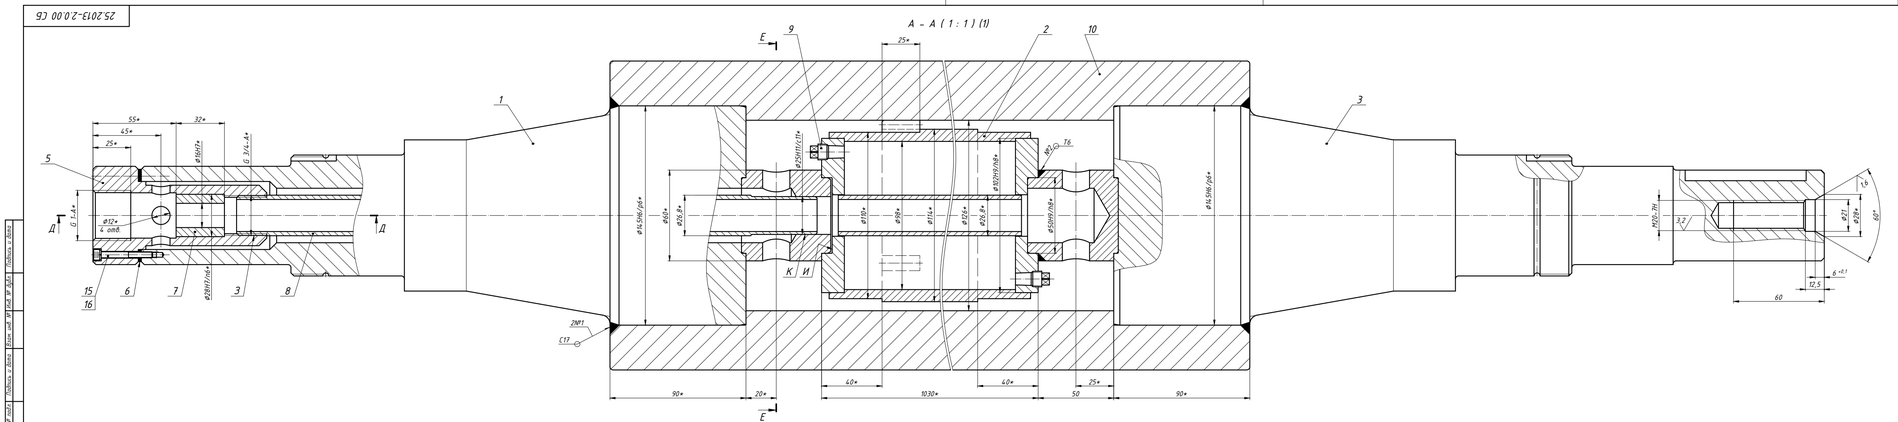

Изм.	Лист	№ докум.	Подпись	Дата	25.2013-2.0.00 СБ	Лист 2

Формат А4х3